SÁROSPATAK
TELEPÜLÉSRENDEZÉSI TERV
TERVKARBANTARTÁS VI.
2022

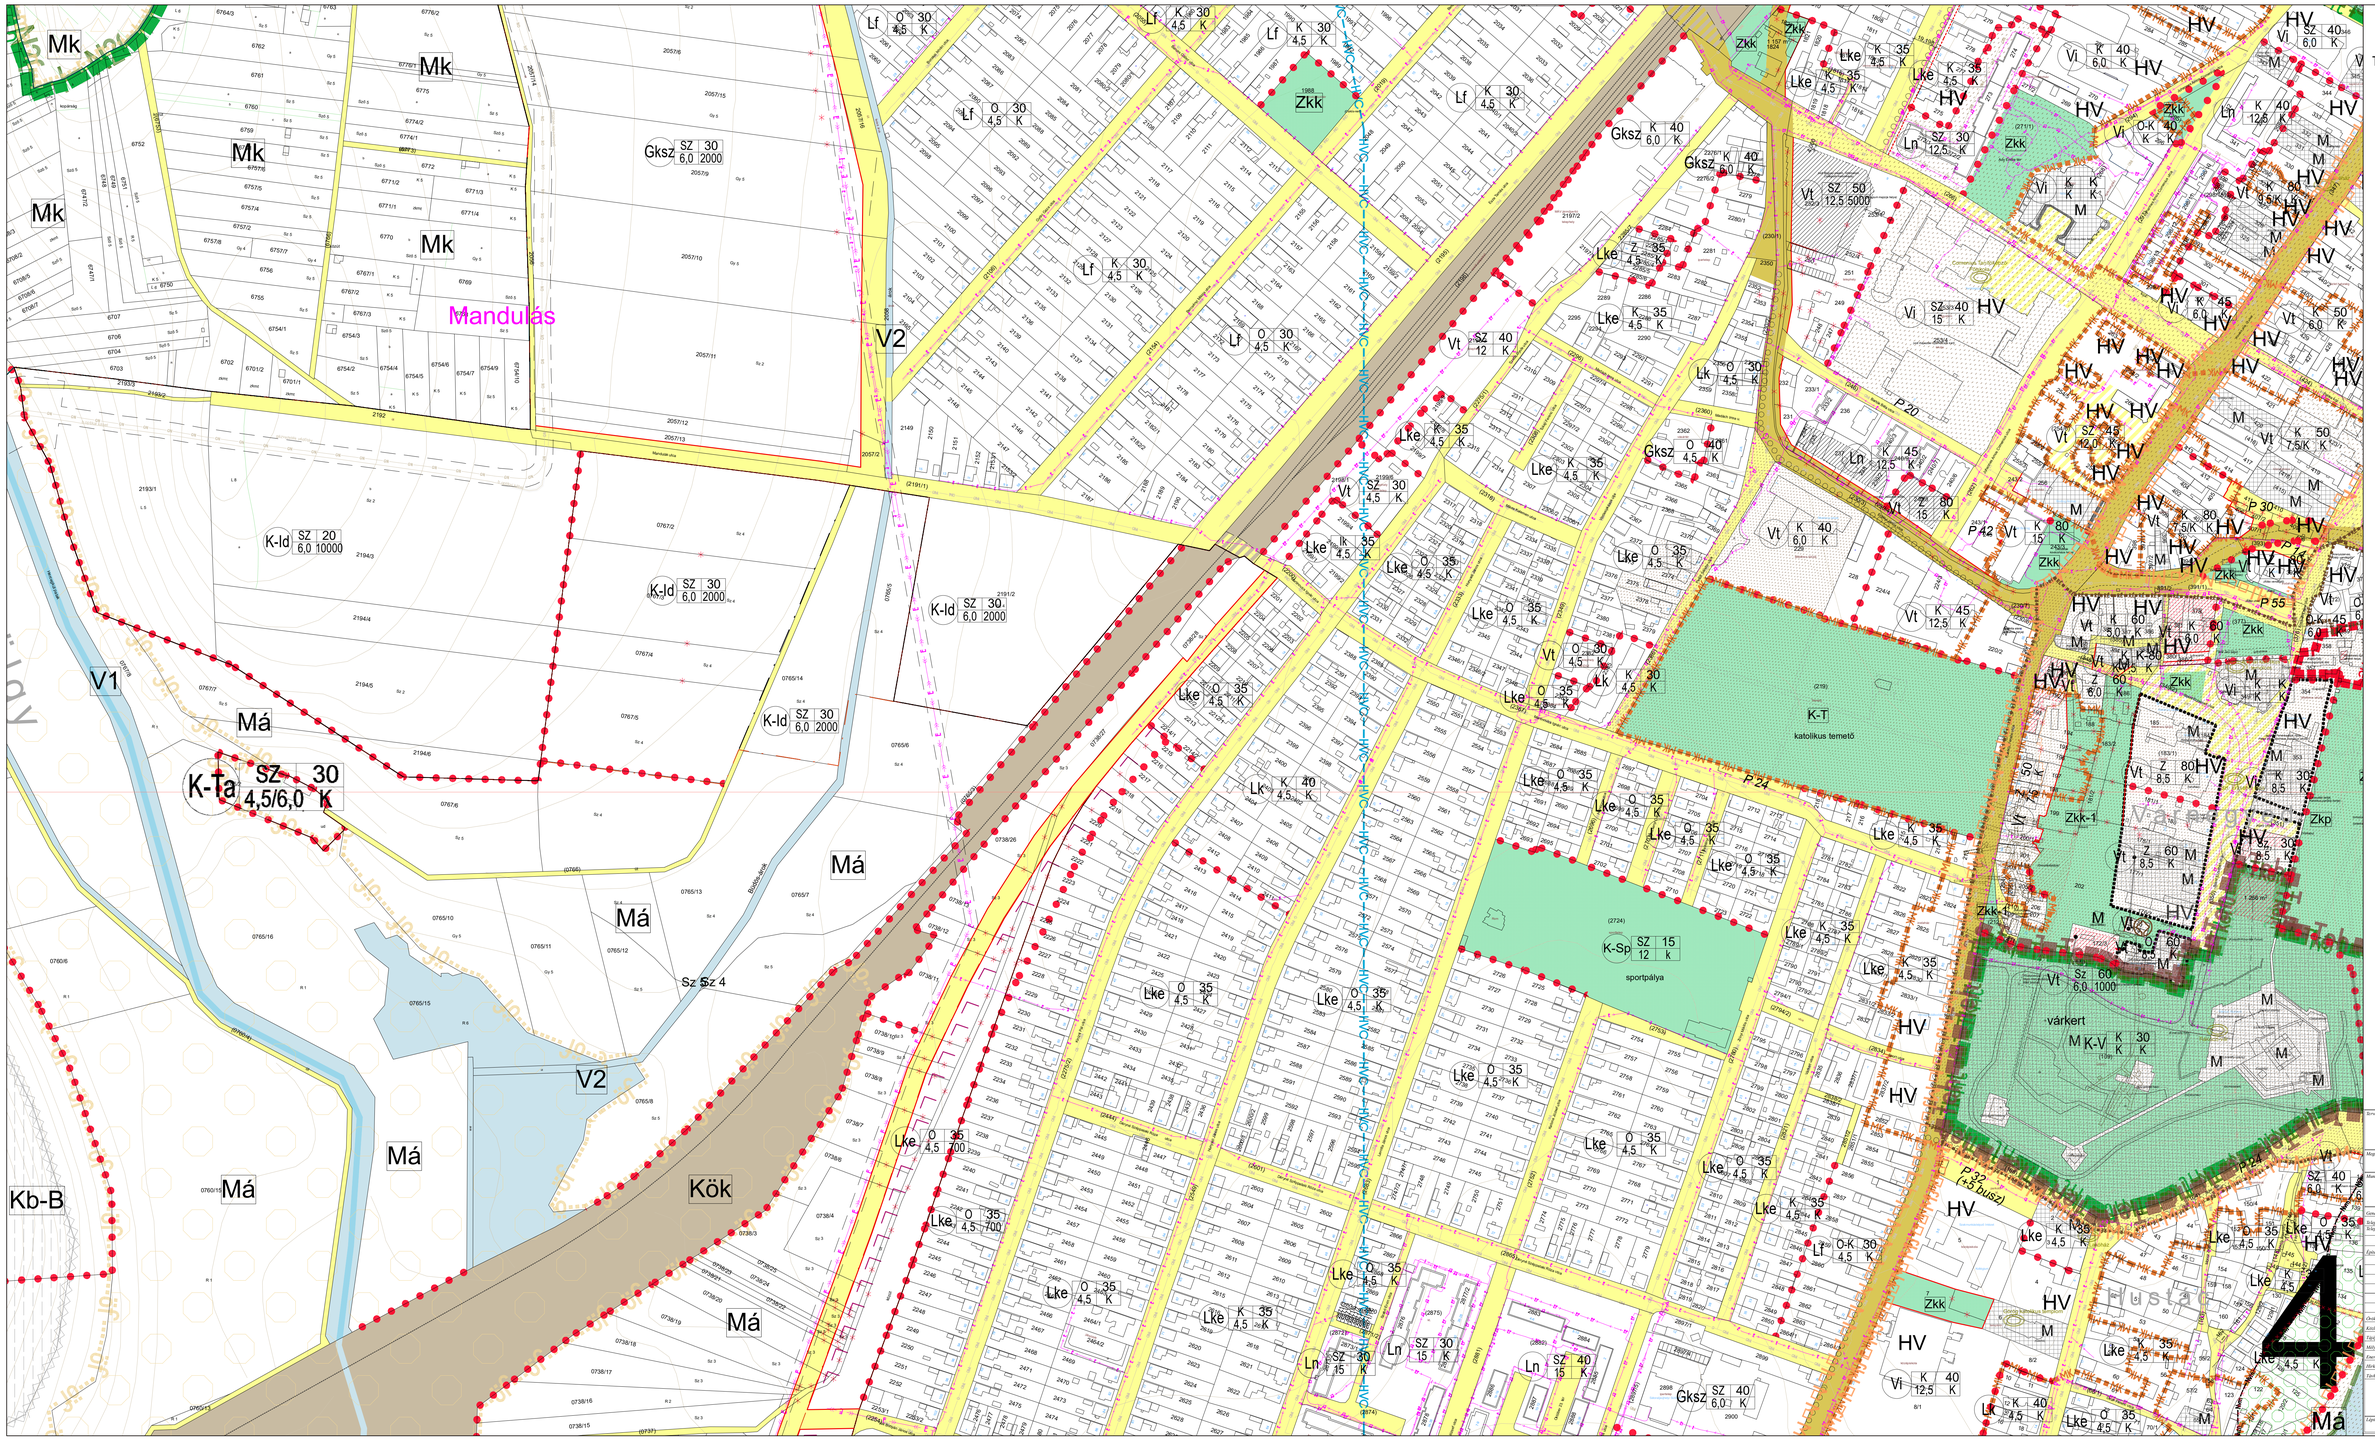

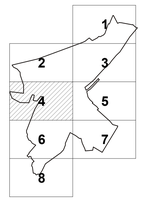

Szerző:
HADAS ÉPÍTÉSZ
Műterem és Művészeti Kft.
3530 Miskolc, Hunyadi u. 13. fsz.2.
Telefon: 46/356-761
e-mail: mesterem@hadas.hu, www.hadas.hu

Megbízó / Ügyfél: Sárospatak Város Önkormányzata
3950 Sárospatak, Rákóczi utca 32.

Munka megnevezése: TELEPÜLÉSRENDEZÉSI ESZKÖZÖK MÓDOSÍTÁSA
TERVKARBANTARTÁS VI. 2022.

Generál tervező:	Rudolf Mihály DLA, TT/1, É/1 05-0107
Szakértői tervező:	Selikc László É/1, TT/1-05-0118 épész
Szakértői tervező munkatársa:	Molnár Katalin É 05-0481 épész, urbanista
	Szőllősi Mercur Eszter épész
Épész:	Barna Rita munkatárs
	Szamosi Endre É1 05-0320 épész
	Lipták Zoltán épész
	Orlicski Gábor épész
	Ragyina Noémi épész
	Sipos Szabolcs épész
	Krpiko László épész
Örökösödésügyben:	Jóvonási dr. Dunkó Katalin régész 16-008
Közlekedésmérnök:	Rikó Tamás KÉ-T 05-0598
Tartószerkezet mérnöke:	Selics Gábor TK-T 05-0480
Műszaki vez. szv. szgy.:	Fodor Zsolt 05-0389 VZ-T
Energia-közmű szakértő:	Györgyvári Géza HI- 05-0596
Érintett gáz közmű:	Tóth Péter G-2-05-0704

Szabályozási terv (2022) - belterület 4

Lapméret: M=1:2000 | Dátum: 2022. március hó | Tervszám: **SZAB-4/M VI**