

SÁROSPATAK VÁROS POLGÁRMESTERÉTŐL

Sárospatak, Kossuth út 44.

Tel.: 47/513-253. H - 3950

=====

Szám: 5329-2/2009.

ELŐTERJESZTÉS

- a Képviselő-testületnek -

***Sárospatak, Végardói strandfürdő és környéke
Szabályozási Tervének módosítására***

Tisztelt Képviselő-testület!

A Sárospatak, Végardói strandfürdőre vonatkozó fejlesztési terveink indokoltta teszik a fürdőterület és környéke Szabályozási Tervének módosítását.

A módosítás elsődlegesen a terület jelenlegi beépítési százalékának és a beépítési magasságnak a növelésére, valamint a fürdőhöz közvetlenül kapcsolódó önkormányzati tulajdonú ingatlanoknak a fürdő területébe történő beolvasztására vonatkozik.

Kérem a Tisztelt Képviselő-testületet, hogy a Rendezési Terv módosításához elvi hozzájárulásával határozni szíveskedjen.

Sárospatak, 2009. március 9.

Dr. Hörcsik Richárd

SÁROSPATAK VÁROS KÉPVISELŐ-TESTÜLETE

...../2009. (.....) számú

h a t á r o z a t a

Sárospatak, Végardói strandfürdő és környéke Szabályozási Tervének módosításáról

Sárospatak Város Képviselő-testülete a Végardói strandfürdő és környéke Szabályozási Tervének módosításával egyetért.

A fürdőterület KÜ-STR (Különleges strandterület) övezeti besorolásának változatlanul hagyása mellett támogatja a beépítési százalék és az építmény magasság megnövelését, valamint a fürdővel szomszédos önkormányzati területekkel történő összevonást.

Felhatalmazza a polgármestert a Szabályozási Terv módosítással kapcsolatos feladatok végrehajtására.


Határidő: 2009. június 30.


K.m.f.

dr. Komáromi Éva s.k.
jegyző

Dr. Hörcsik Richárd s.k.
polgármester

Hitelesítem:

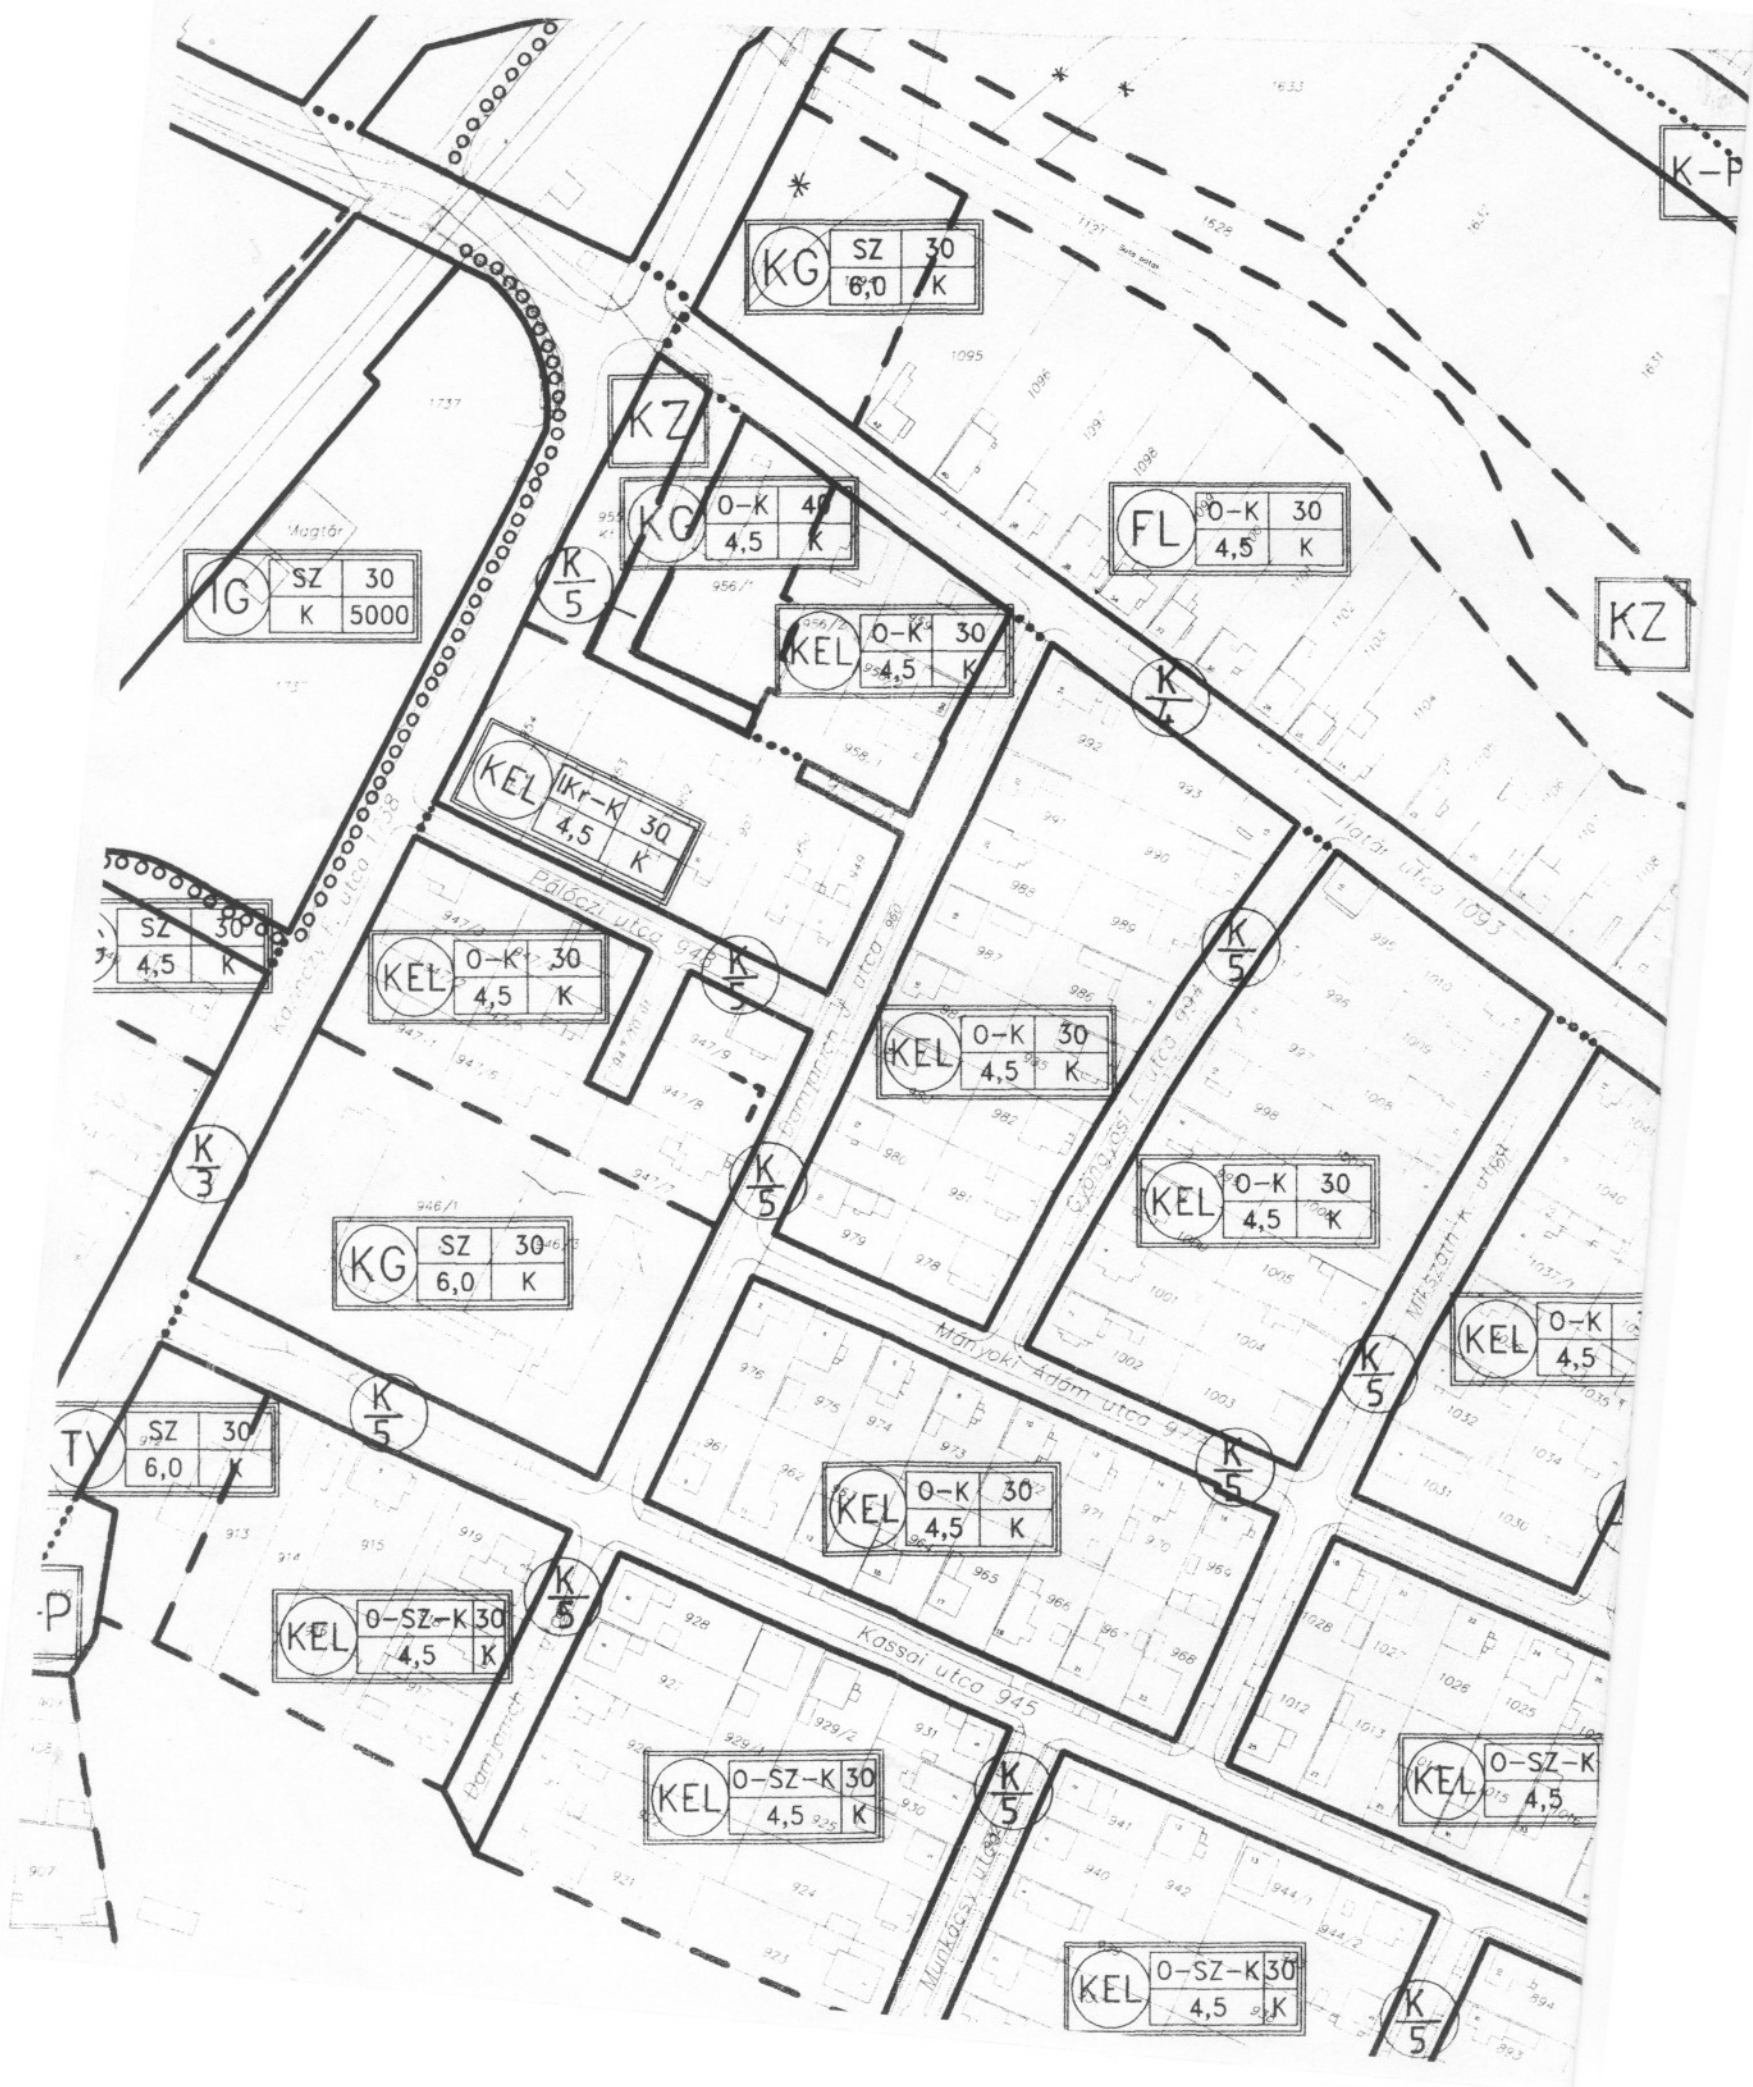

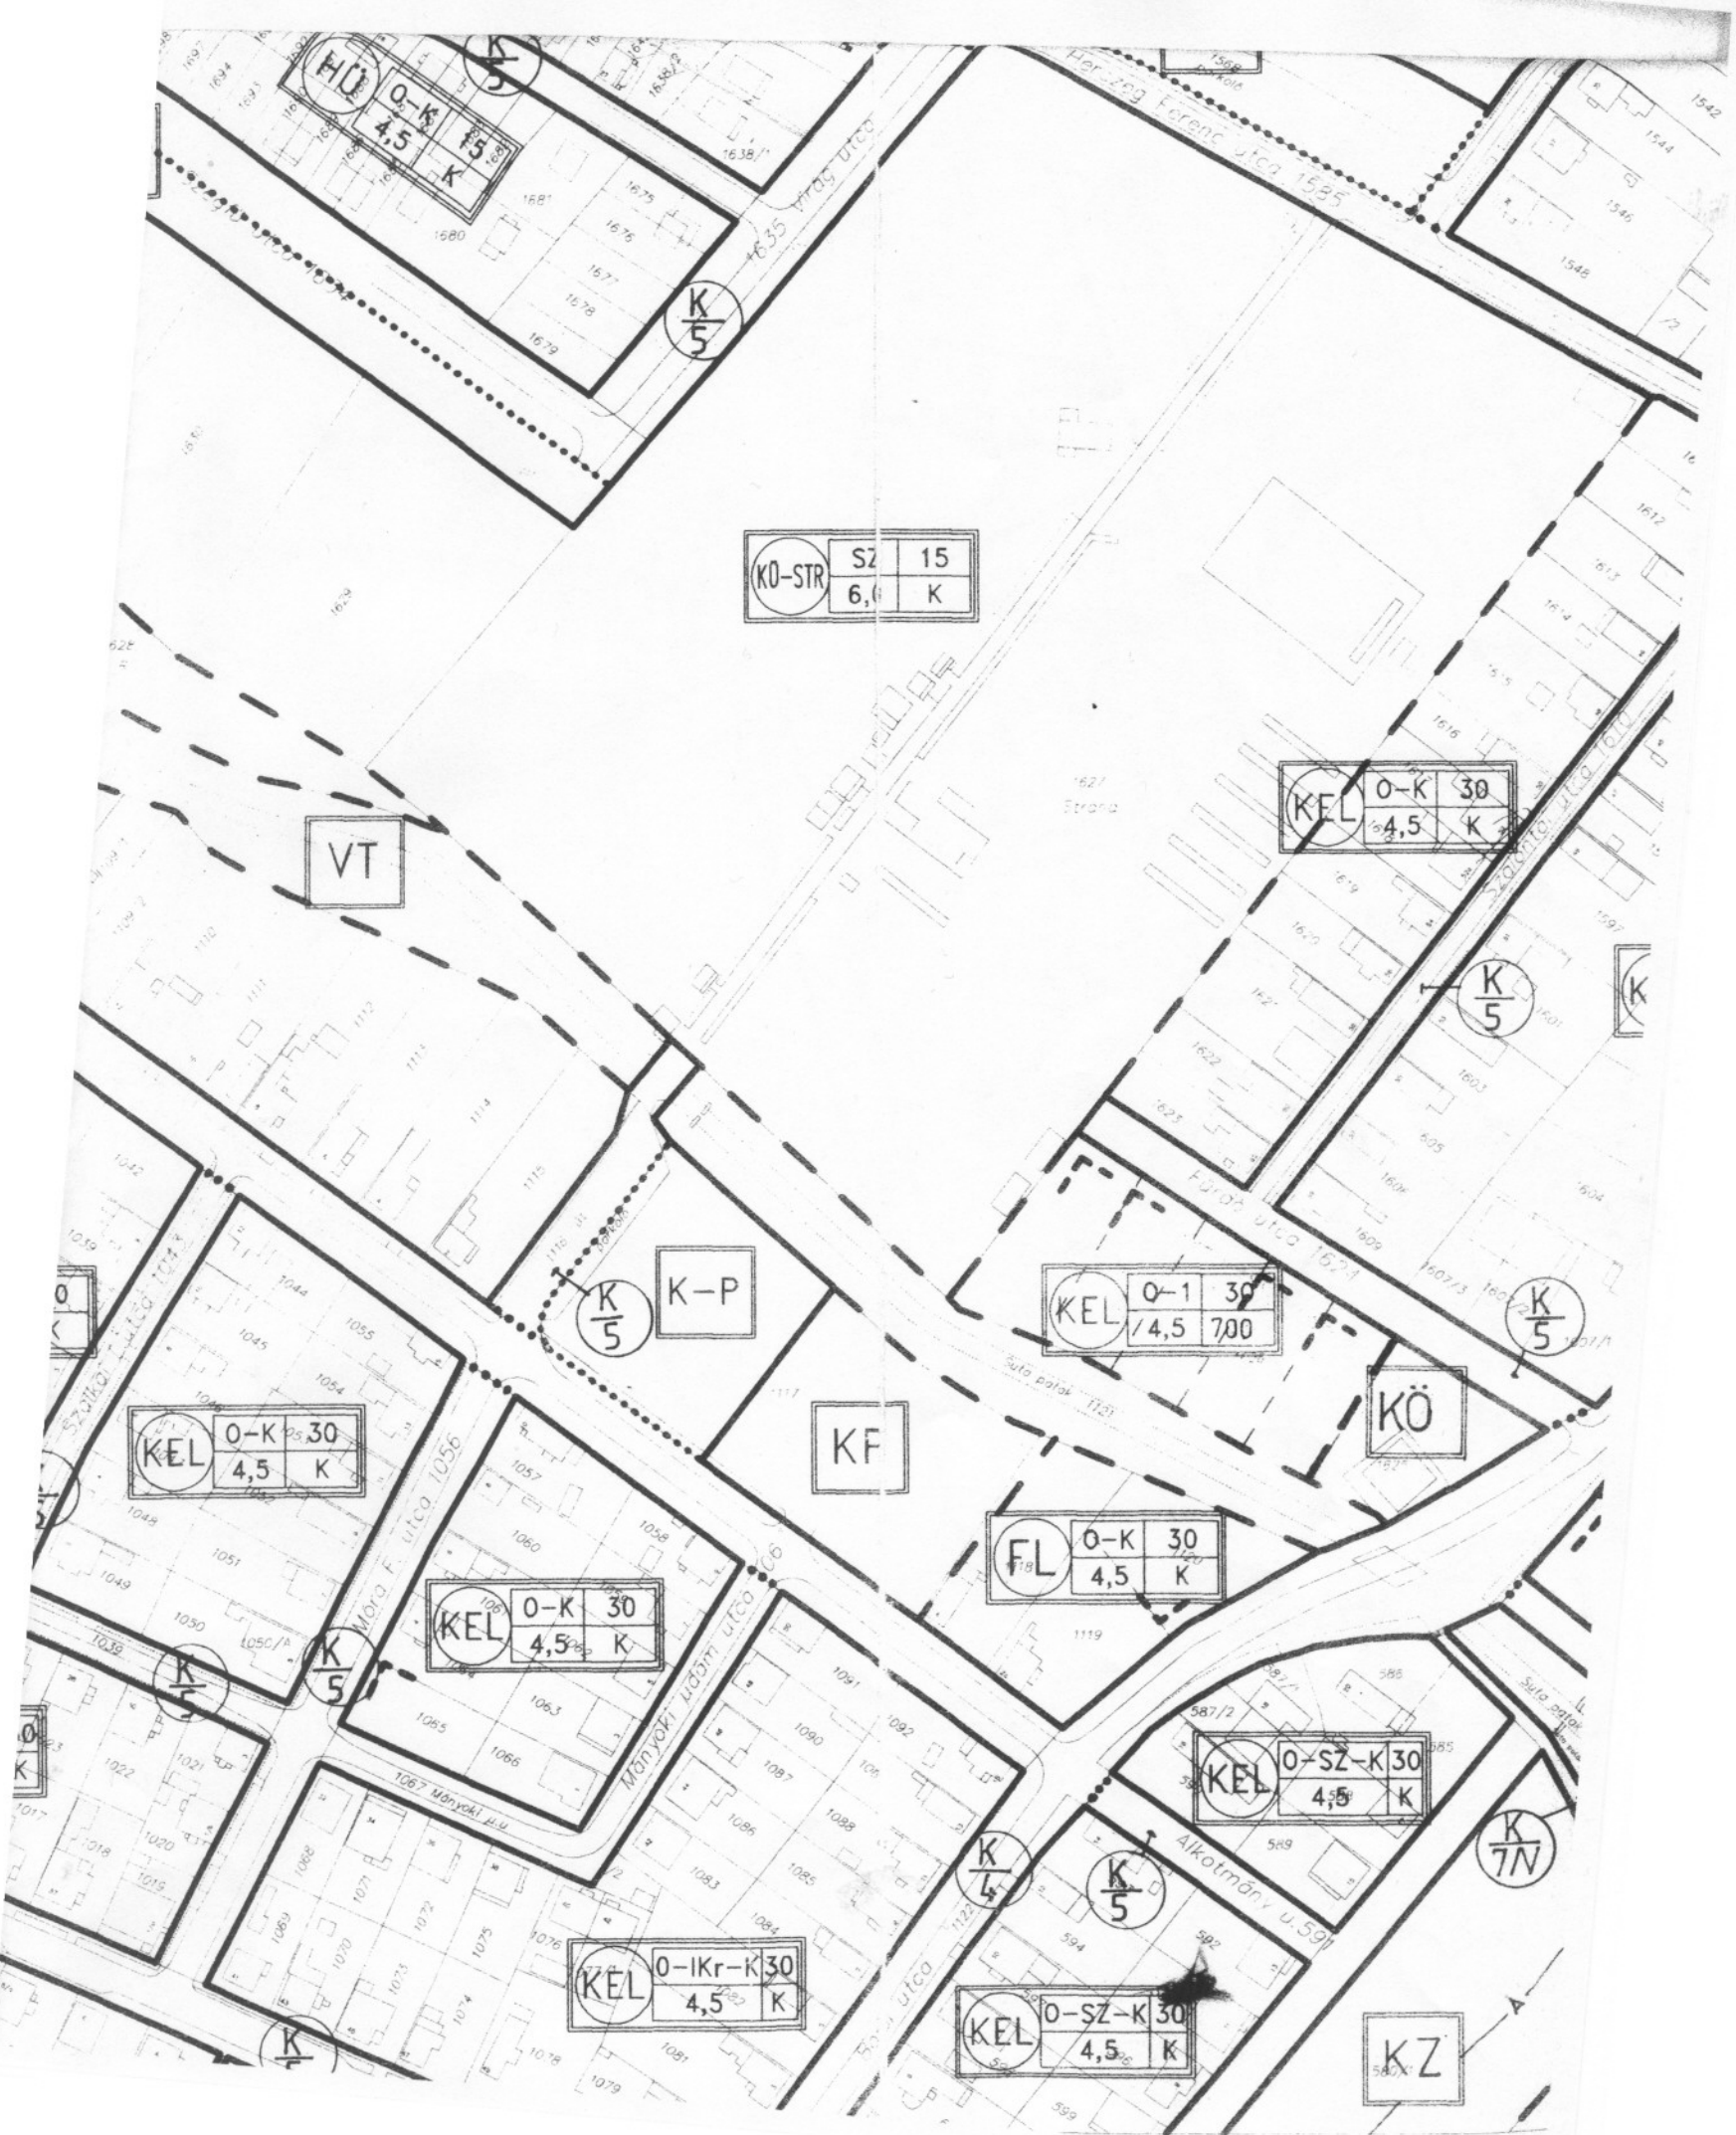

HO 0-K 4,5 30 K

K/5

KO-STR SZ 15 6,6 K

KEL 0-K 30 4,5 K

VT

K/5 K-P

KEL 0-1 30 4,5 700

KEL 0-K 30 4,5 K

KF

KÖ

FL 0-K 30 4,5 K

KEL 0-K 30 4,5 K

KEL 0-SZ-K 30 4,5 K

KEL 0-IKr-K 30 4,5 K

KEL 0-SZ-K 30 4,5 K

KZ