SÁROSPATAK
TELEPÜLÉSRENDEZÉSI TERV
TERVKARBANTARTÁS VI.
2022

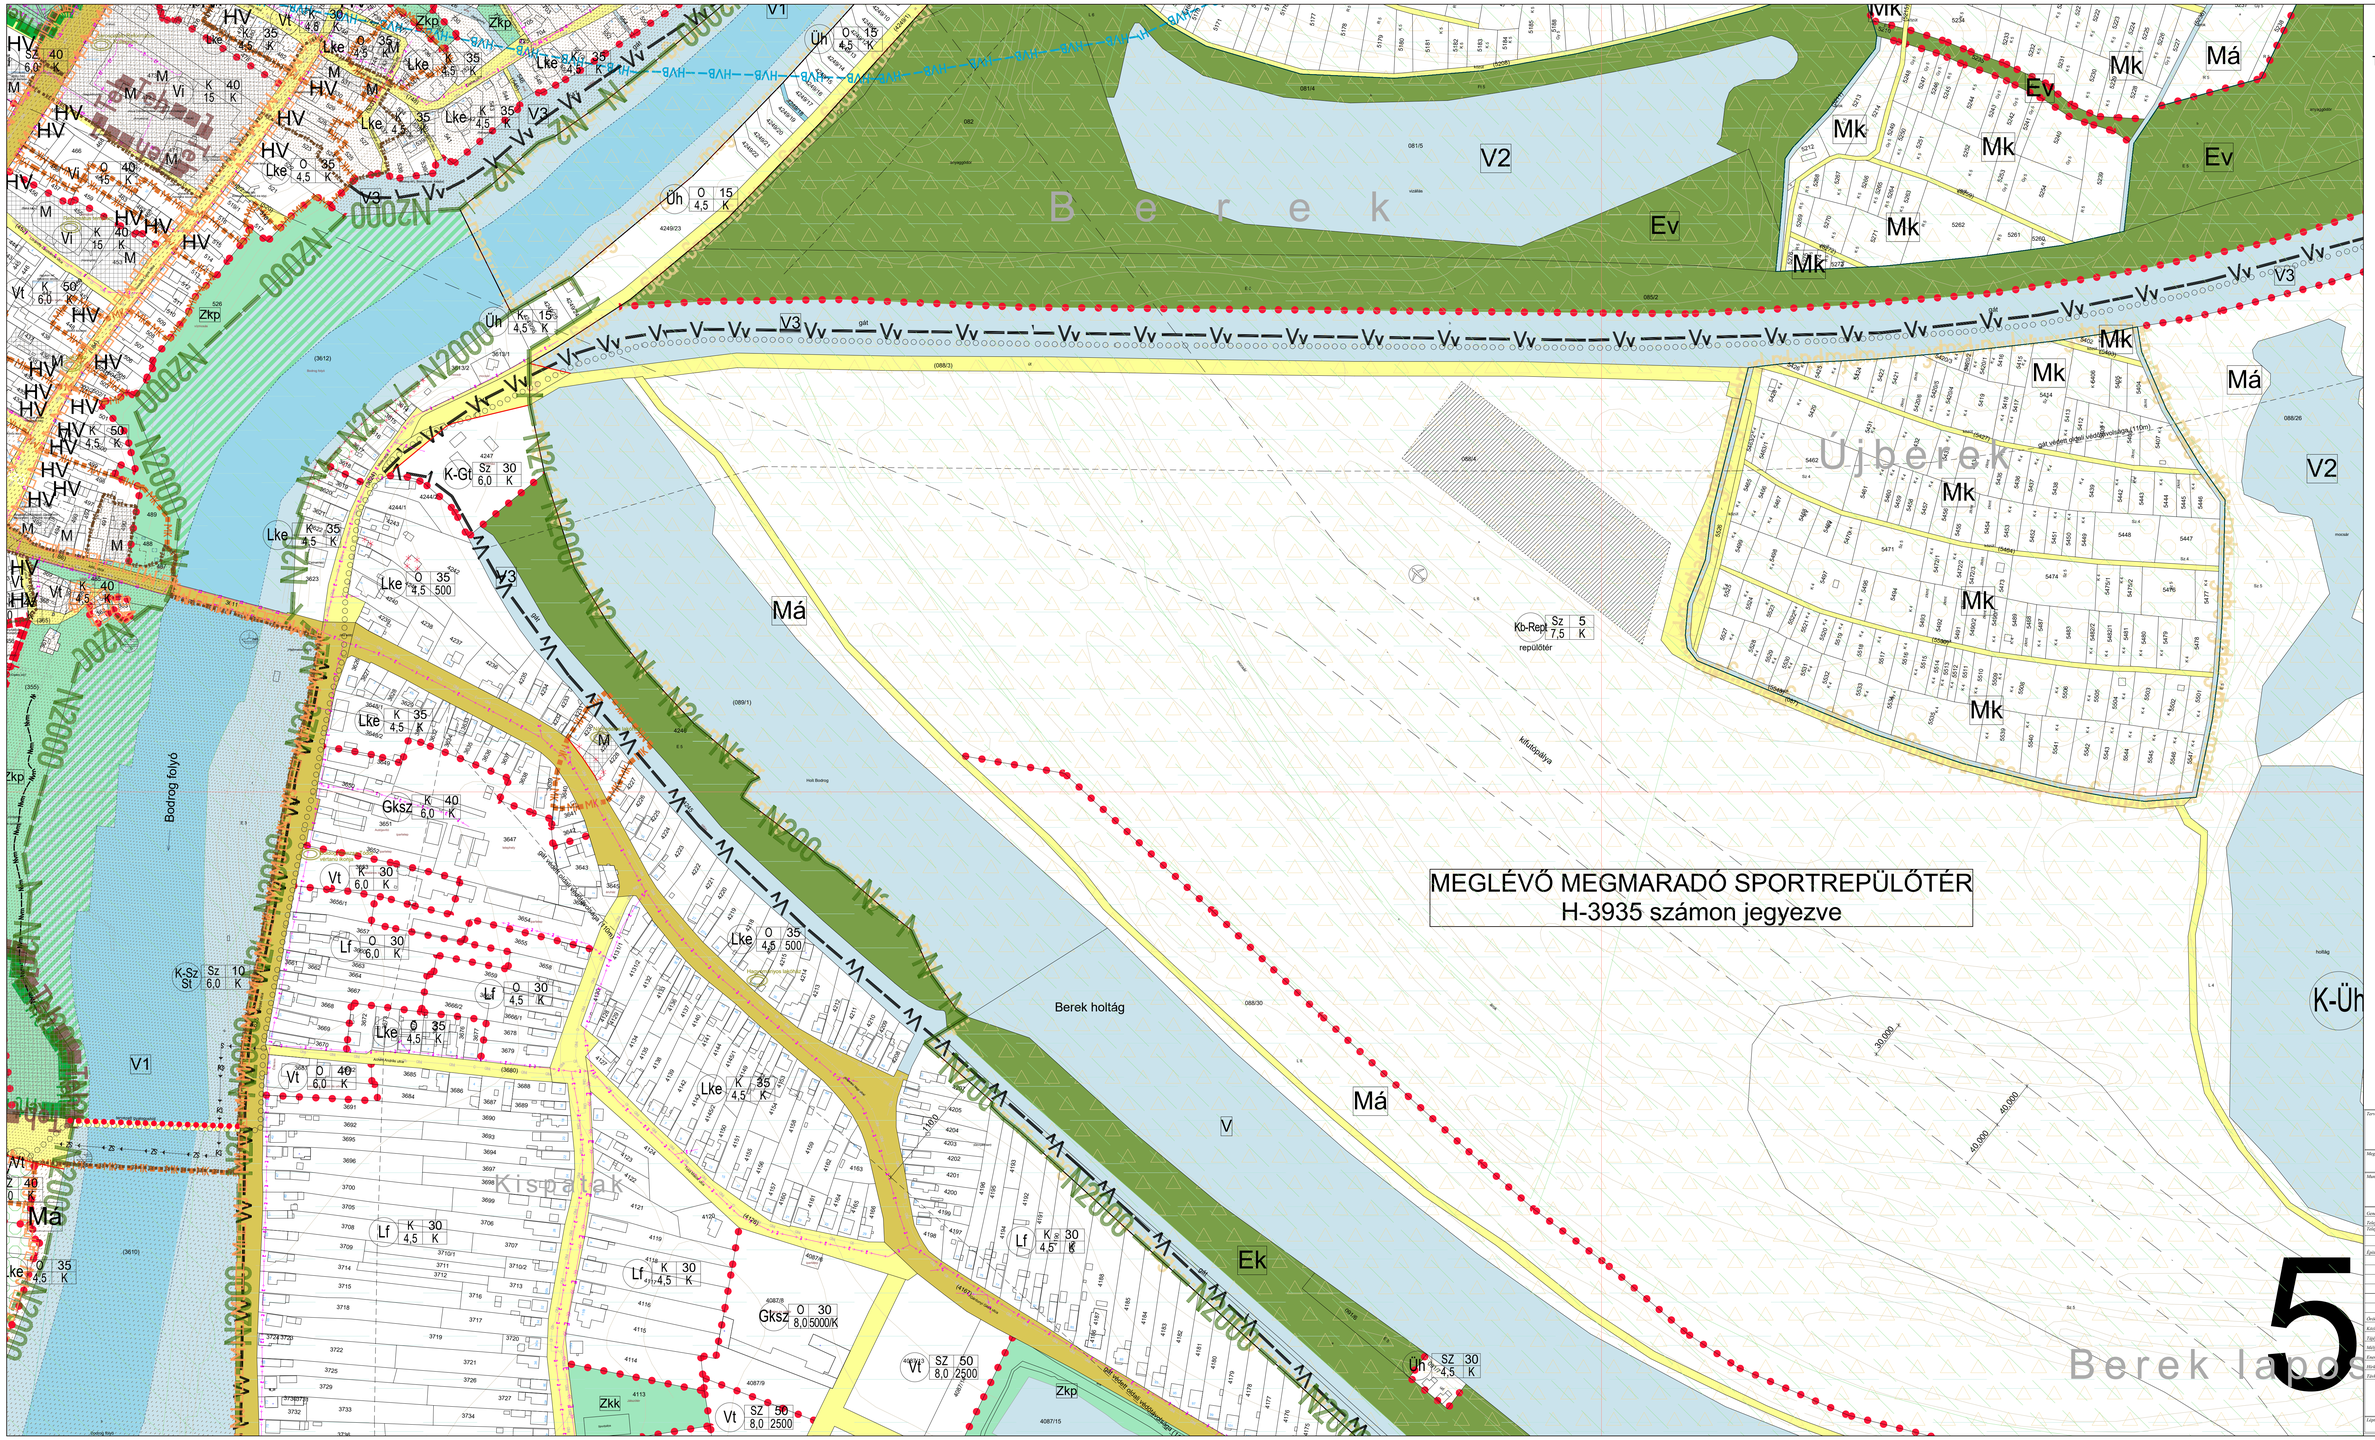

5

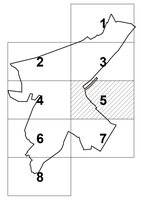

Tervező:
HADAS ÉPÍTÉSZ
Műszaki és Műszaszervő Kft.
3530 Miskolc, Honvéd u. 13. fszt.2.
Telefon: 46/506-561
e-mail: mszervo@hadas.hu, www.hadas.hu

Megbízó / Építtető:
Sárospatak Város Önkormányzata
3950 Sárospatak, Rákóczi utca 32.

Munka megnevezése:
TELEPÜLÉSRENDEZÉSI ESZKÖZÖK
MÓDOSÍTÁSA
TERVKARBANTARTÁS VI. 2022.

Generál tervező:	Rudolf Mihály DLA TT/1, É/1 05-0107
Felelős tervezők:	Szőke László É/1, TT/1-05-0118 építész
Felelős tervezők munkatársai:	Molnár Katalin É 05-0481 építész, urbanista
Építészet	Szőllősi Marcz Eszter építész
	Barna Rita munkatársa
	Szamosi Endre É1 05-0320 építész
	Lipták Zoltán építész
	Orlóczki Gábor építész
	Ragyina Noémi építész
	Sipos Szabolcs építész
	Krepko László építész
Örökzöldvédelem	Jósvainé dr. Dankó Katalin régész 16-008
Közlekedéstervezés:	Rákó Tamás KÉ-T 05-0598
Tartószerkezet, statika:	Szőcs Gábor TK-U 05-0480
Műszaki gép., szv. csp.t.:	Fodor Zsolt 05-0389 VZ-T
Energia-közmű szt.t.:	
Hírközléstechn.:	Gyöngyösi Géza HI- 05-0596
Épített gáz közmű szt.:	Tóth Péter G-2-05-0704

Szabályozási terv (2022) - belterület 5

Lépték:	Dátum:	Tervszám:
M=1:2000	2022. március hó	**SZAB-5/M VI**