
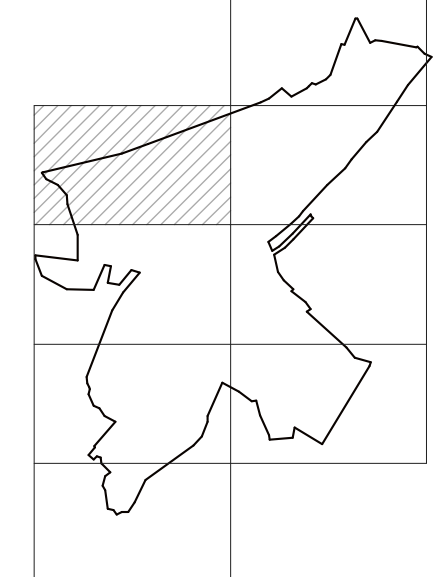
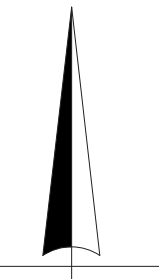
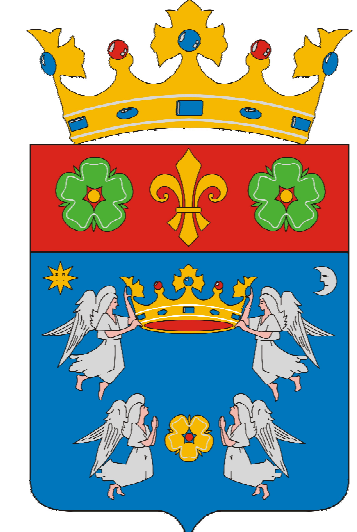


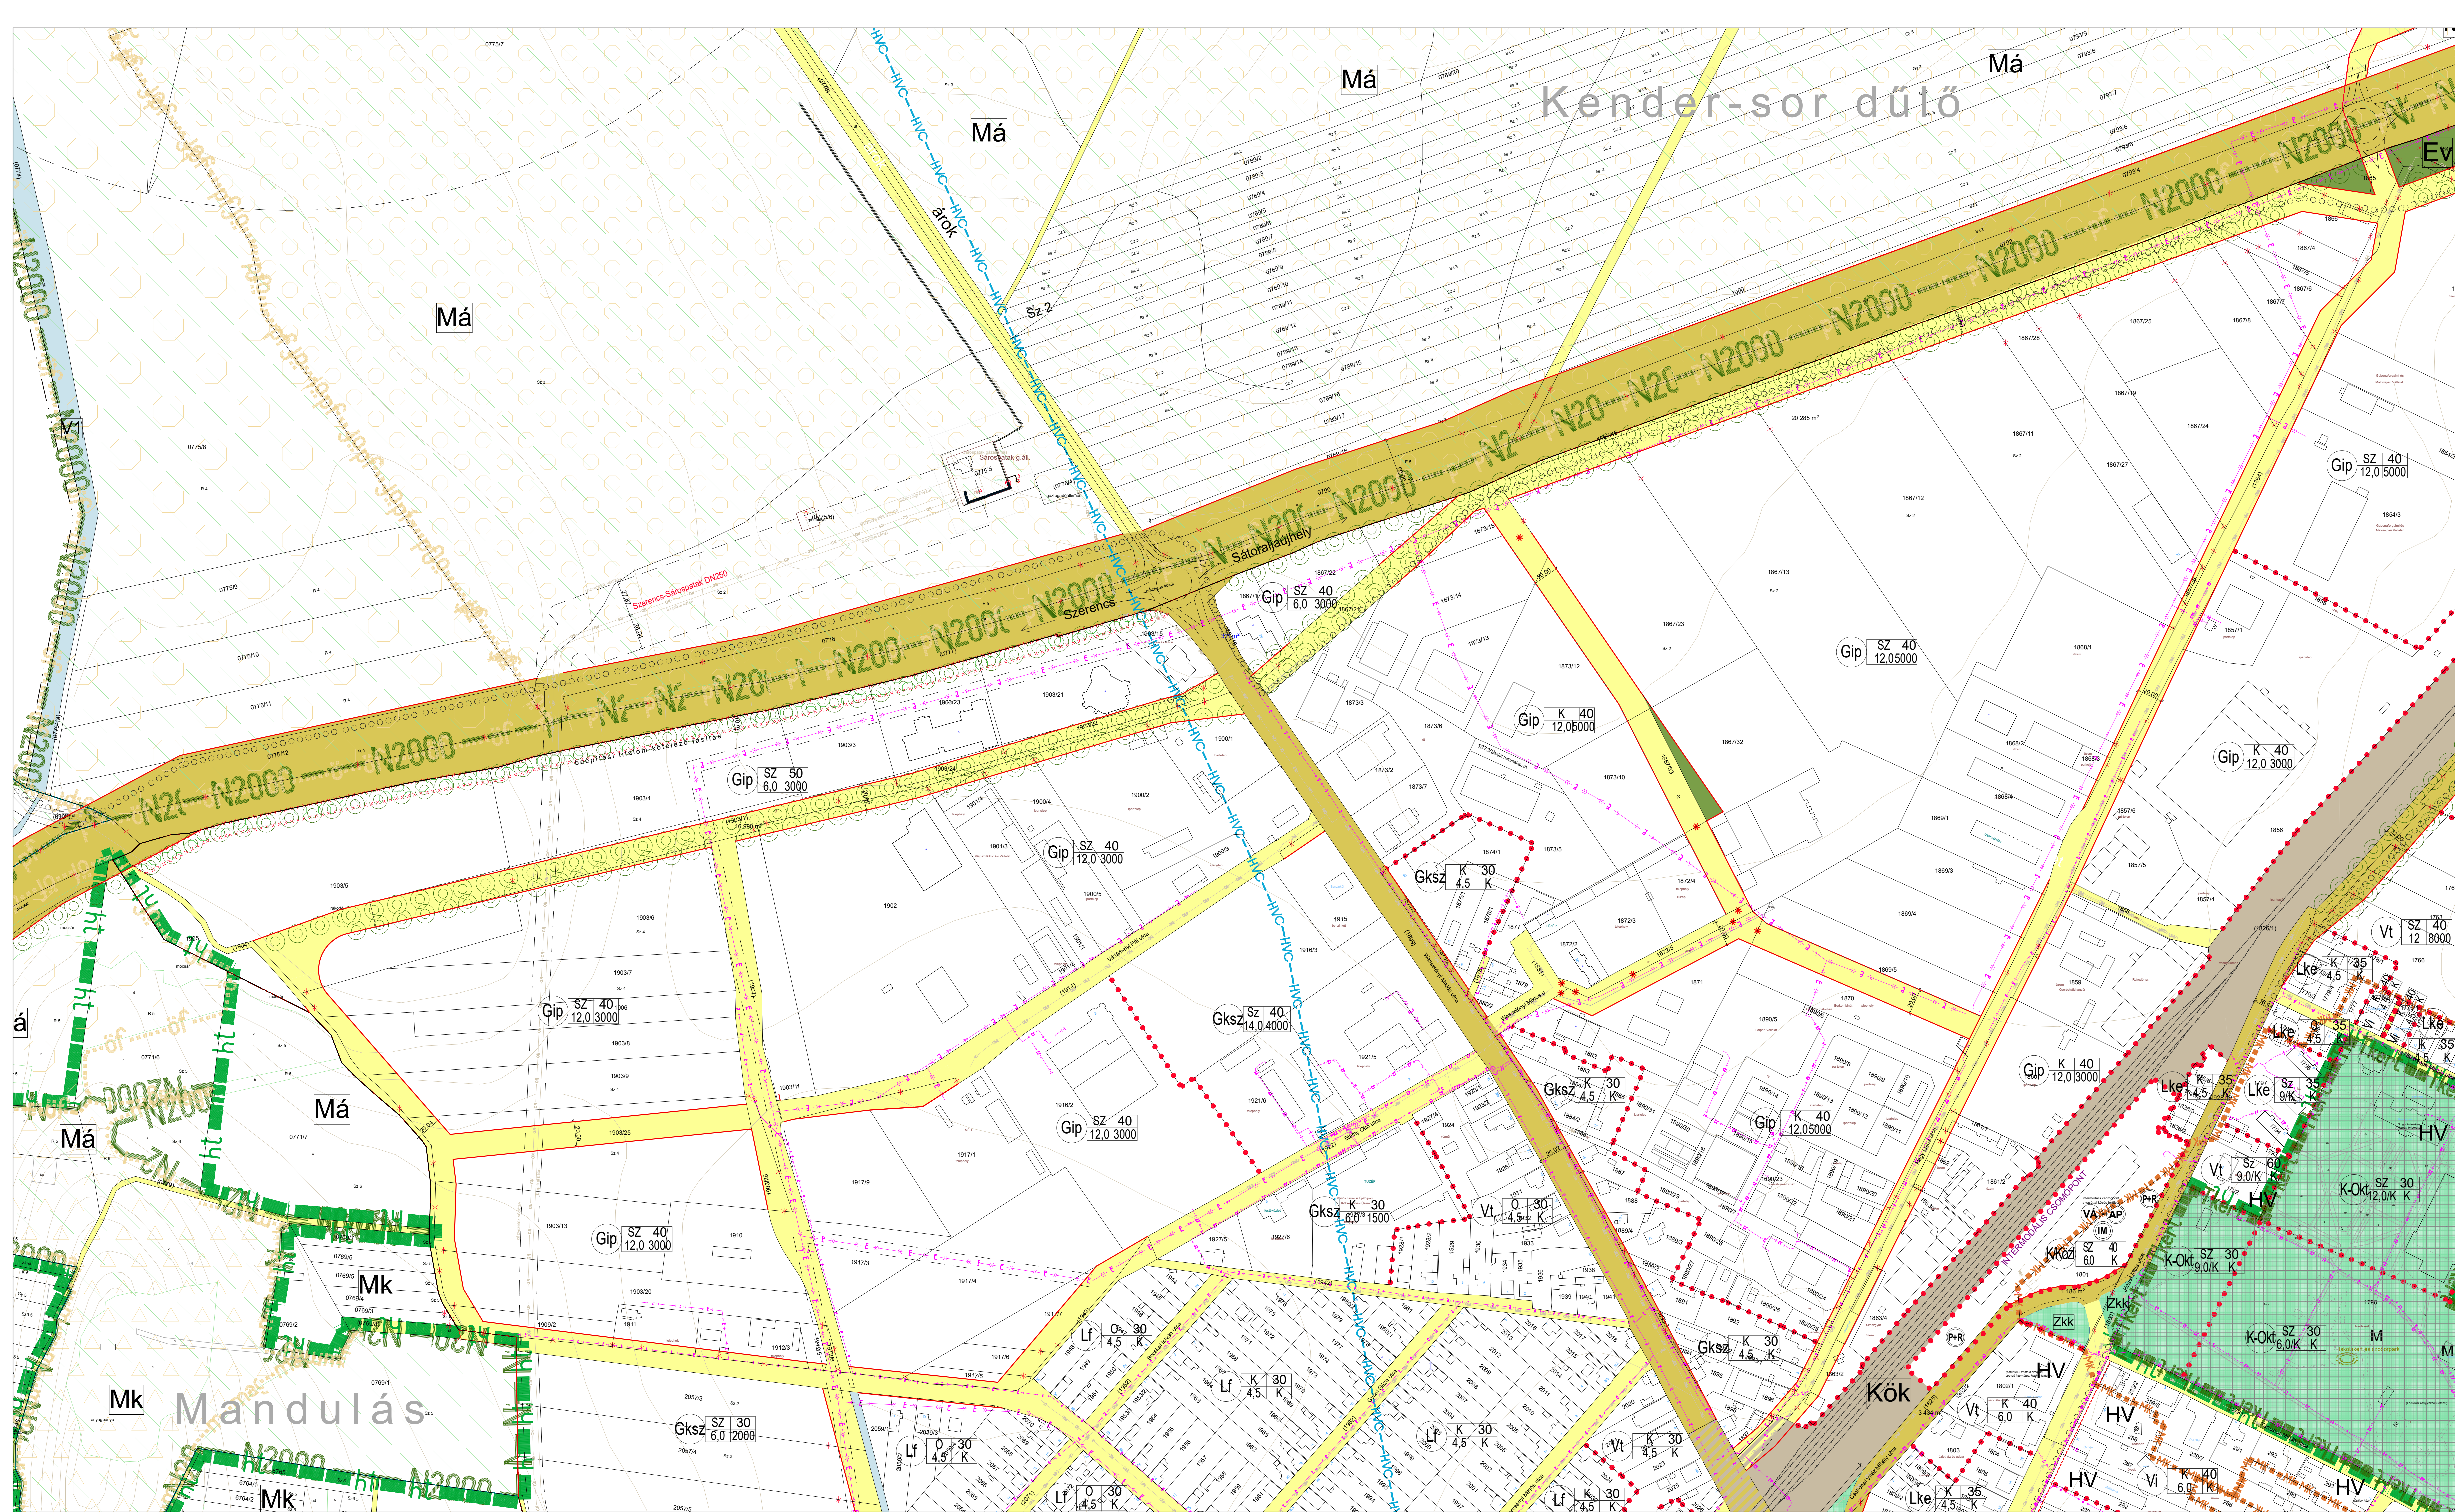

Előzetes	HADAS ÉPÍTÉSZ Műhely és Művészeti Kft. 3500 Miskolc, Hegyalja 11. 1. em. 2. tér. 2. e-mail: muvestervez@hadas.hu , www.hadas.hu	
Magyarországi Értékelés	Sárospatak Város Önkormányzata 3920 Sárospatak, Rákóczi utca 32.	
Magyarországi Értékelés	TELEPÜLÉSRENDÉZÉSI ESZKÖZÖK MÓDOSÍTÁSA TERVKARBANTARTÁS VII. 2023.	
General notes	Rudolf Mihály DLA TTI, É.1.05.0107 Soltész László É.1, TT.1.05.0118 építész Molnár Katalin É.05.0481 építész, urbanista Soltész Mészáros É.05.0481 építész Soltész Mészáros É.05.0481 építész Barna Rita munkatárs Szűcs Endre É.1.05.0320 építész Lipták Zoltán építész Lipták Zoltán építész Ráczina Noémi építész Sipos Szabolcs építész Károlyi László építész	
Országos előírások	Árvaudvar, D.05.0481 építész 16-008	
Árvaudvar előírások	Rékó Tamás KE-T.05.0508	
Építészeti előírások	Soltész László TK.1.05.0480	
Magyarországi előírások	Fodor Zoltán 05.0480 VZ-T	
Építészeti előírások	György Gábor H.05.0508	
Árvaudvar előírások	Tóth Péter G.2.05.0704	
Szabályozási terv (2023) - belterület 2		
Létező	Jelenleg	Jövőre
M-1.2000.2023. március 10.		SZAB-2/M VII