
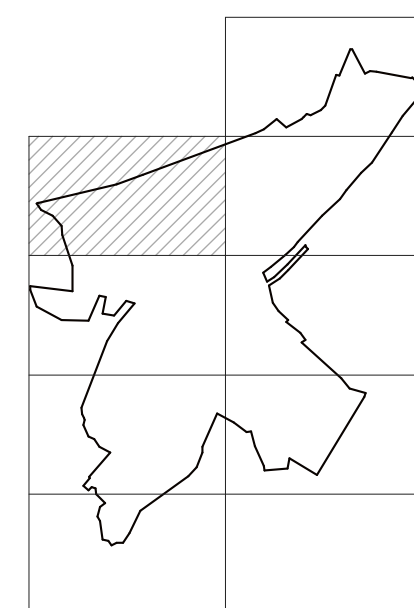
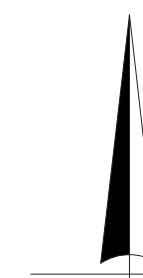
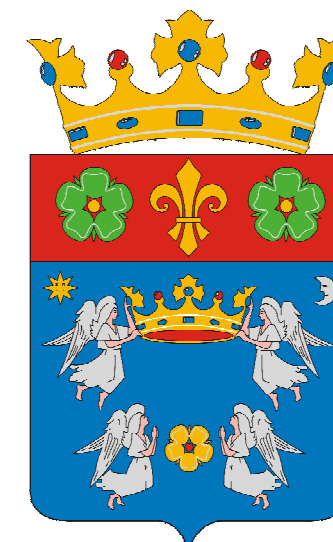


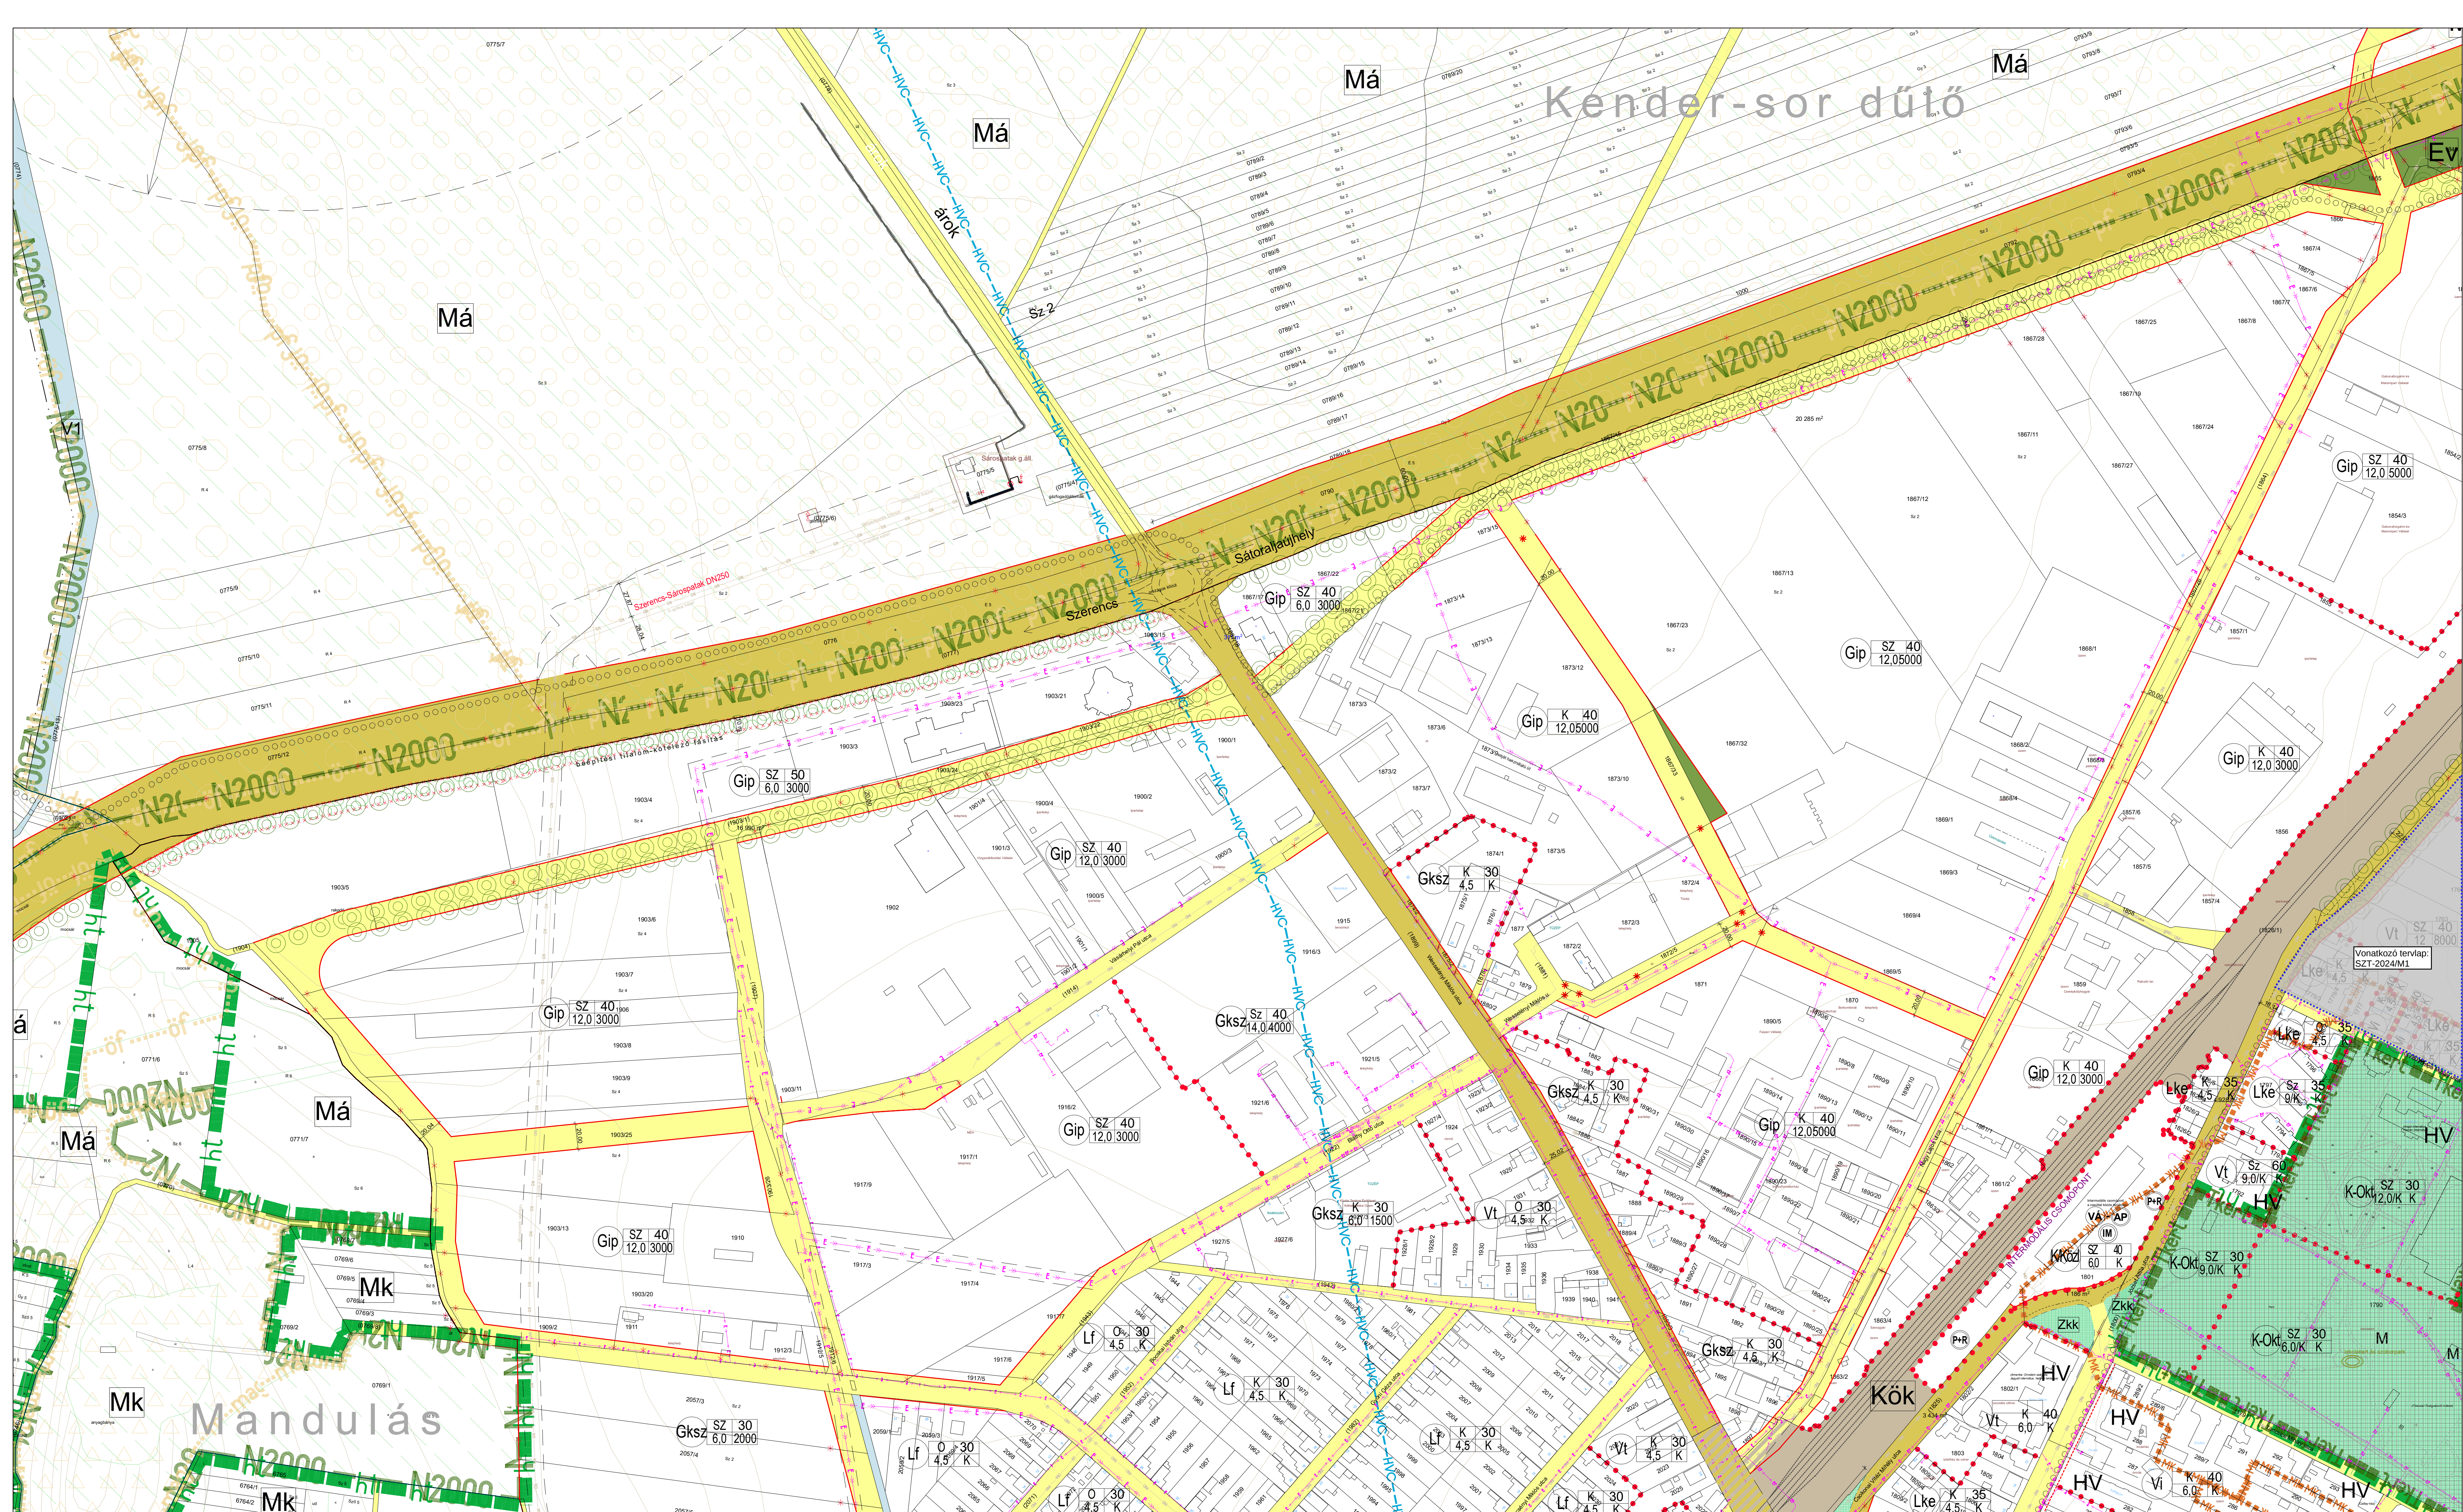

A HADAS ÉPÍTÉSZ Kft. által készített Sárospatak Város Teleülérendezési eszközeit részlegesen az URU-PLAN Bt. módosította.
A módosítások fedvény terülapokon kerültek dokumentálásra.
Jelen terlep az érvényességi terület vonatkozásában került módosításra.

Megbízó:	Sárospatak Város Önkormányzata 3950 Sárospatak, Rákóczi út 32.
Tervező:	URU-PLAN Rt. 3535 Miskolc, Bartók Béla utca 58. +36704515583
Településtervező:	Gergely Péter okt. településtervezési mérnök tsz.: TT 05-0489
Terv:	Sárospatak Város településtervezési eszközök módosítása 2024
Tervlap:	Szabályozási terv (2024) - beherület 2
Dátum:	2024. szeptember 16. M = 1:2000
Lépték:	
Tervlap jel:	TSZAP-20.1/VI

Eredeti terv tervlappecsétje

HADAS ÉPÍTÉSZ
Mérnöki és Művészeti Kft.
3530 Miskolc, Hirtaydi u. 13. fszt.2.
Telefonok: 46/356-763
e-mail: irattarvez@hadas.hu, www.hadas.hu

Megbízó / Értetve:
Sárospatak Város Önkormányzata
3950 Sárospatak, Rákóczi utca 32.

MODOSÍTÁSA
TERVKARBANTARTÁS VII. 2023.

Generál szerző:	Rudolf Mihály DLA TT/1, É/1 05-0107
	Szőke László É/1, TT/1-05-0118 építész
	Molnár Katalin É 05-0481 építész, urbanista
	Székely Mária Eszter építész

Építész:	Barna Rita munkatárs
	Szamosi Endre É1 05-0320 építész
	Lipták Zoltán építész
	Orliczki Gábor építész

	Ragyina Noémi építész
	Sipos Szabolcs építész
	Kripló László építész
Örökségvédelem:	Mósvainé dr. Dankó Katalin régész 16-00

Közlekedéstervezés:	Rékó Tamás KÉ-T 05-0598
Térképészet, ábrákészítés:	Szűcs Gábor TK/I 05-0480
Műhelyvezető (rész, szv, csq.):	Fodor Zsolt 05-0389 VZ-T
Energia-térvezető (fel.e.):	

Szabályozási terv (2023) - belterület

Lépcső:	Dátum:	Tervező:
M=1:2000	2023. március hó	SZAB-2/M V