
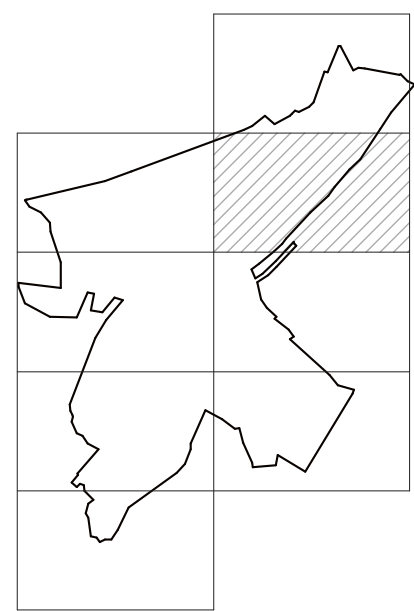
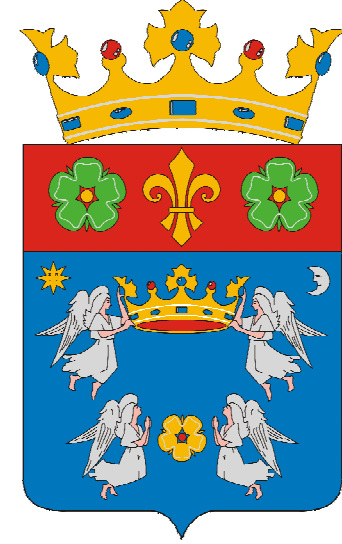


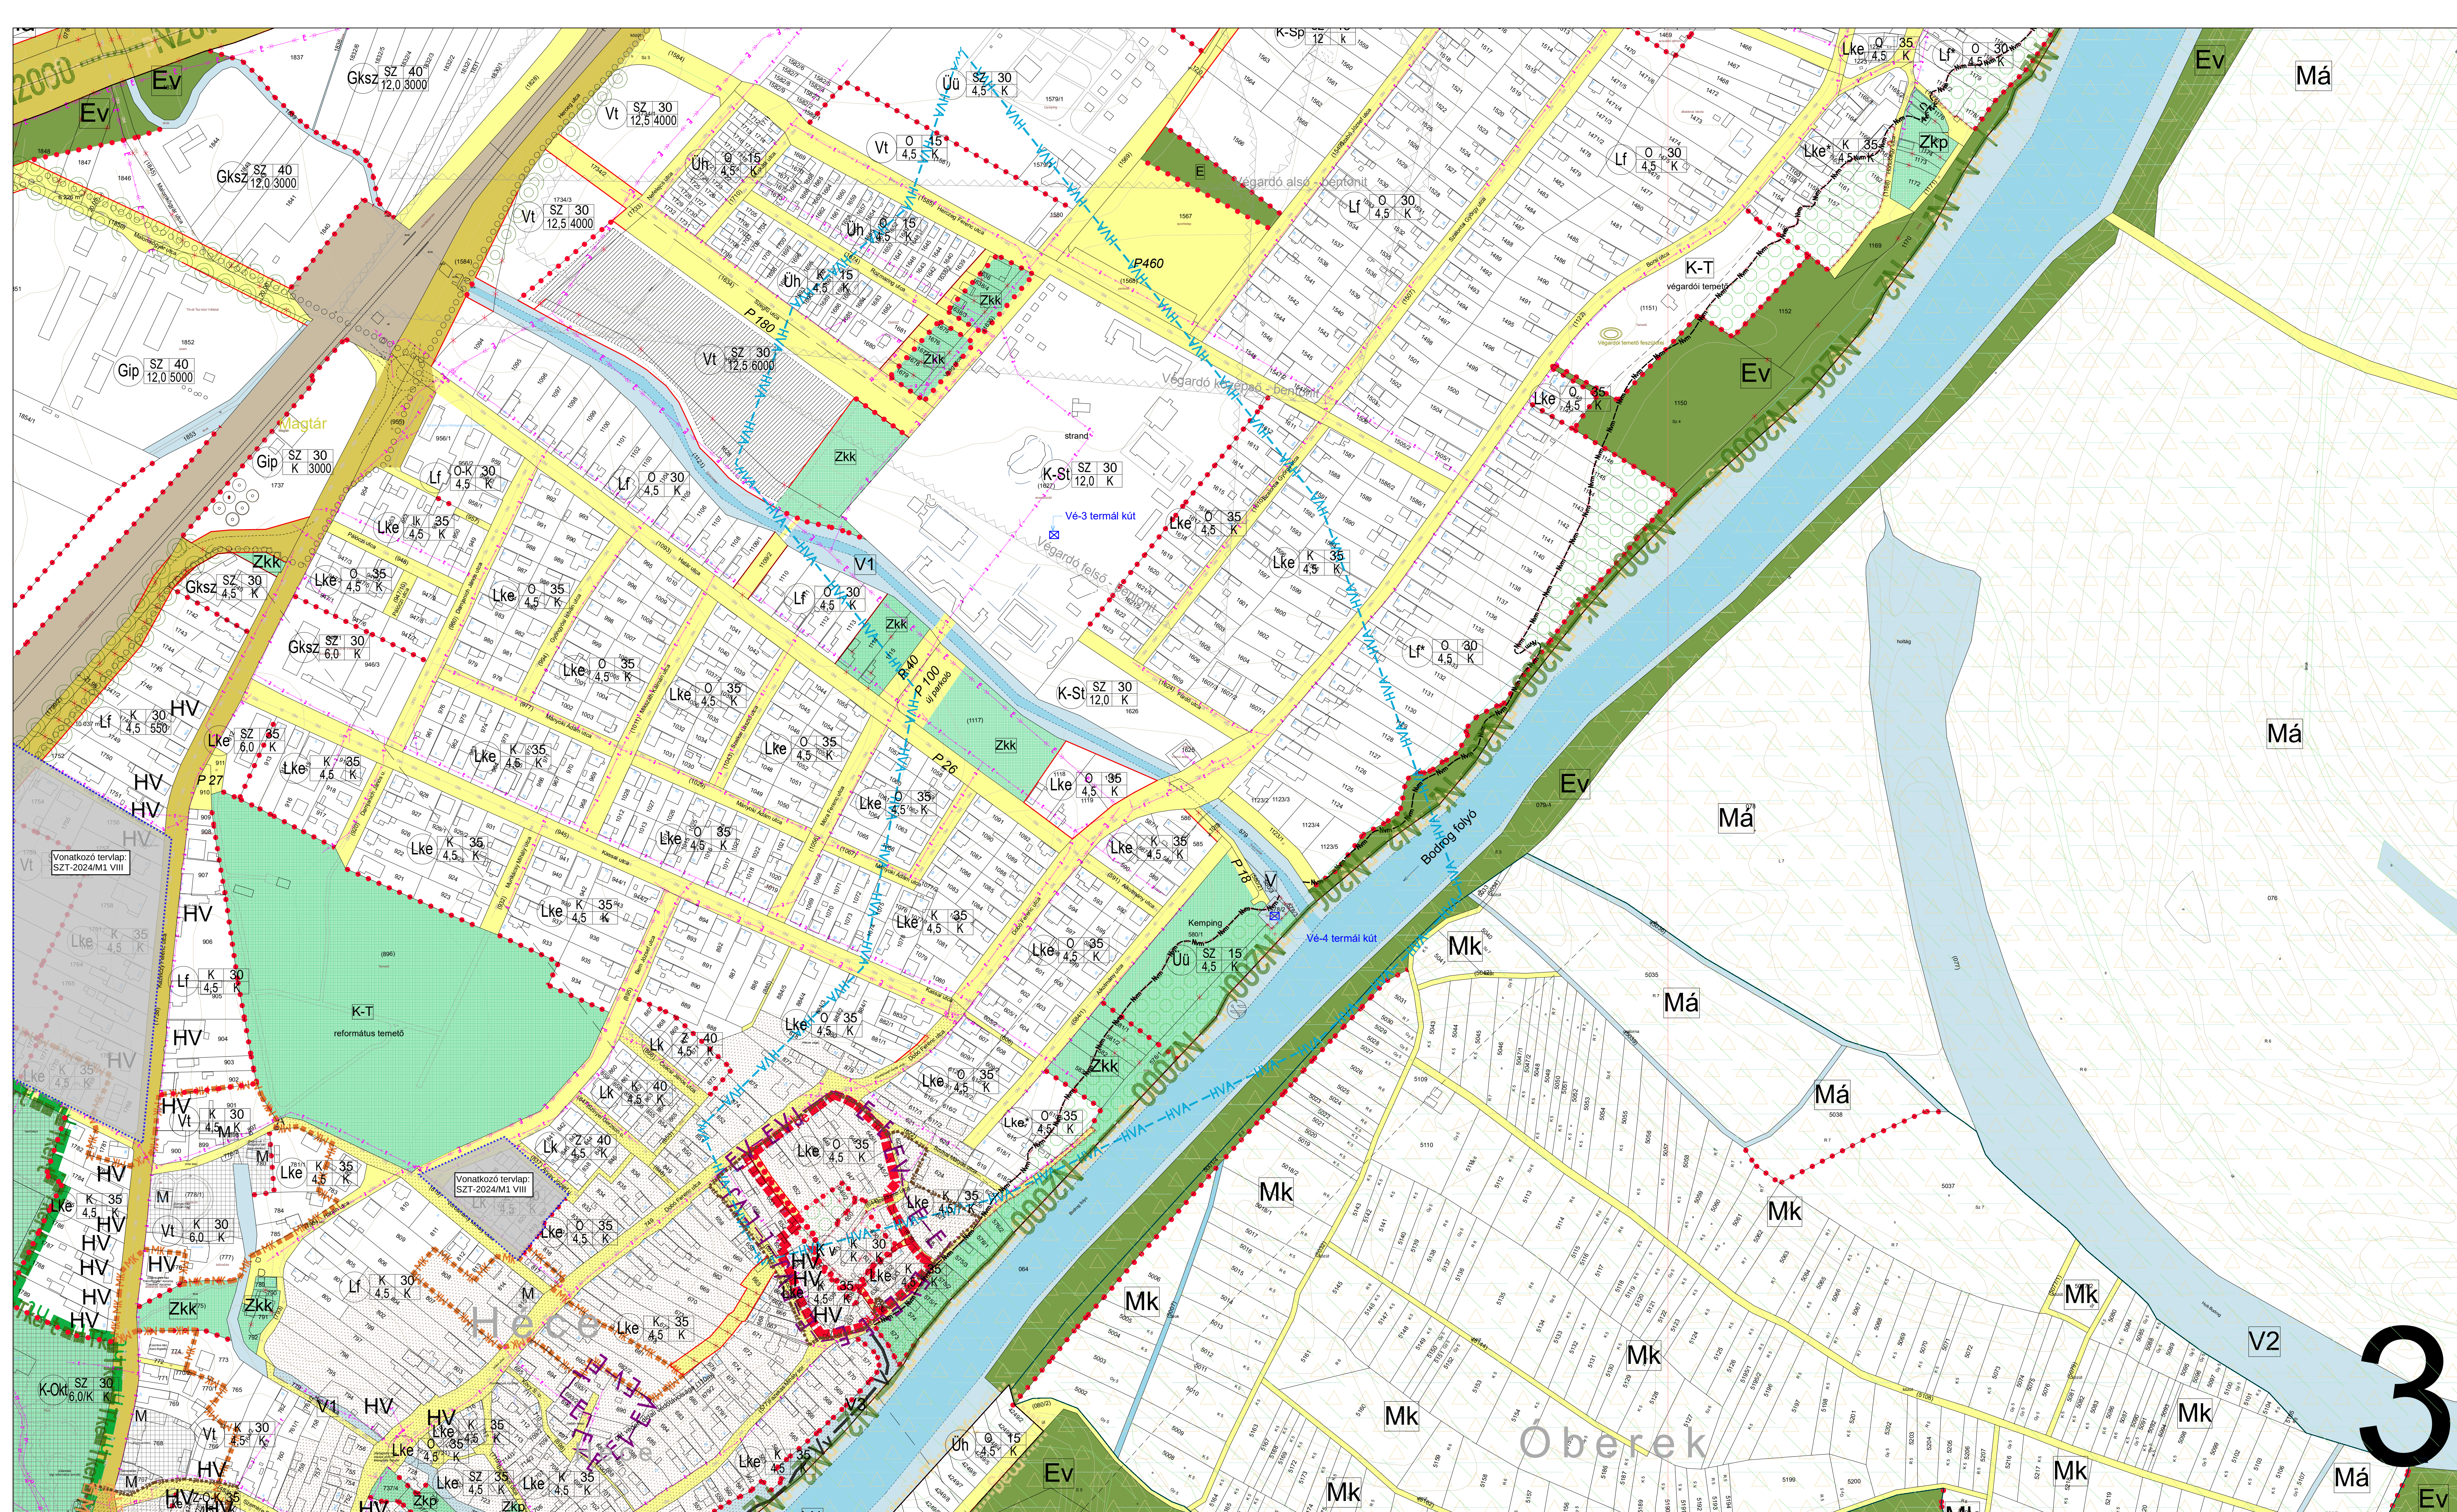

A HADÁS ÉPÍTÉSZ Kft. által készített Sárospatak Város
Településrendezési eszközét részlegesen az URU-PLAN Rt.
módosította.
A módosítások helyi törvényesített dokumentumok.
Azt tervek az érvényességi terület-tervezési terület
módosítása.

Megbízó:	Sárospatak Város Önkormányzata 3950 Sárospatak, Rákóczi út 32.
Tervező:	URU-PLAN Rt. 3535 Miskolc, Berik Sándor utca 58. +3670515583
Településtervező:	Gergely Péter okl. településtervező mérnök iroda: TT 05-0489
Terv:	Sárospatak Város településrendezési eszközök módosítása 2024
Tervlap:	Szabályozási terv (2023) - belterület 3
Dátum:	2024. szeptember
Lépték:	M = 1:2000
Tervlap jel:	SZAB-3/M VIII

Megbízó:	HADÁS ÉPÍTÉSZ Miskolc és Miskolc Kft. 3535 Miskolc, Berik Sándor utca 58. +3670515583 e-mail: mtervez@hadasi.hu, www.hadasi.hu
Munka megnevezése:	Sárospatak Város Önkormányzata 3950 Sárospatak, Rákóczi út 32.
Munka megnevezése:	TELEPÜLÉSENRENDEZÉSI ESZKÖZÖK TERVKARBANTARTÁS VII. 2023.
Ábrák:	Rudolf Mihály DLA TET, É. 1.05.0107 Szőke László É. 1.05.0118 építész Molnár Katalin É. 05.0481 építész, urbanista Szőke Mészáros É. 05.0481 építész Barna Rita munkatárs Szűcs É. 1.05.0320 építész Lipták Zoltán építész Orliczki Gábor építész Ragányi Noémi építész Szőke Zoltán építész Károlyi László építész
Összeállítás:	Jávorski dr. Dankó Katalin rész 16-008
Ábrák:	Réka Tamás KE-T 05-0508 Földrajzi, mérési: Szűcs Gábor TK-1 05-0480 Munka megnevezése: Szűcs Gábor TK-1 05-0480 Földrajzi, mérési: Szűcs Gábor TK-1 05-0480 Földrajzi, mérési: Szűcs Gábor TK-1 05-0480
Ábrák:	Gergely Péter III. 05-0596 Földrajzi, mérési: Tóth Péter G-2-05-0704
Szabályozási terv (2023) - belterület 3	
Földrajzi, mérési: Szűcs Gábor TK-1 05-0480	
Földrajzi, mérési: Szűcs Gábor TK-1 05-0480	
Földrajzi, mérési: Szűcs Gábor TK-1 05-0480	