


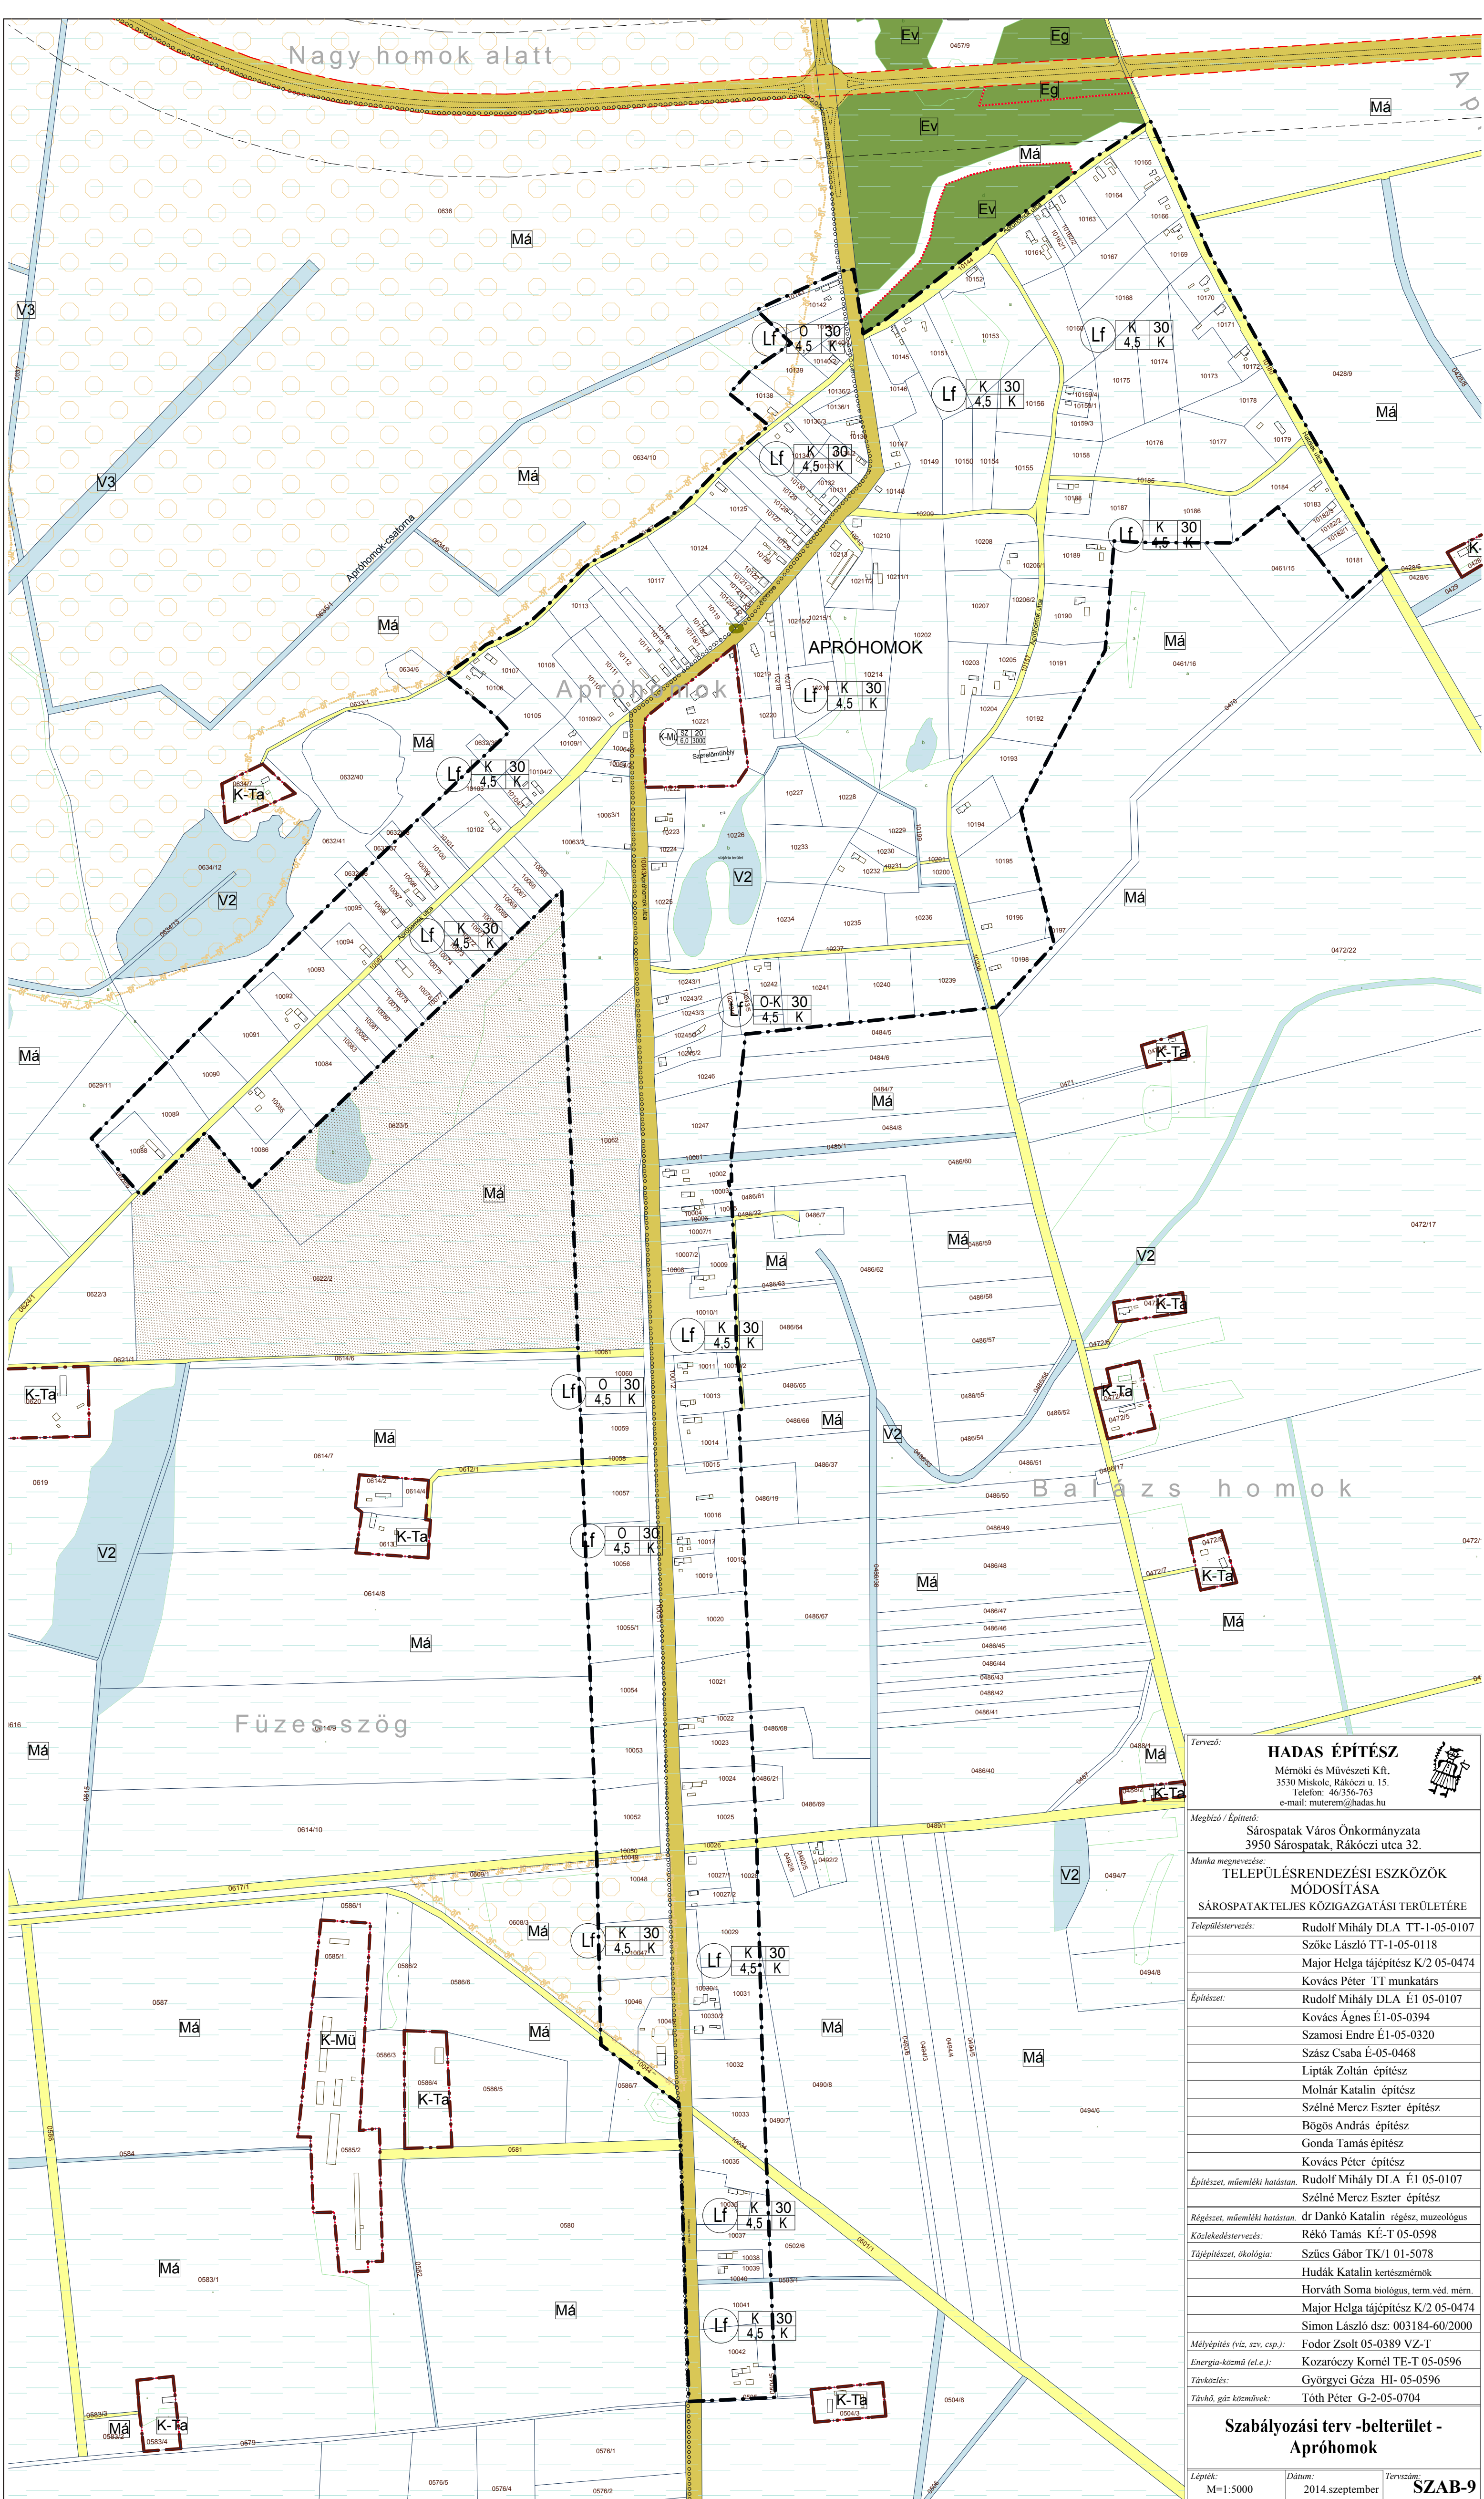

Tervező:

HADAS ÉPÍTÉSZ
Mémoki és Művészeti Kft.
3530 Miskolc, Rákóczi u. 15.
Telefon: 46/356-763
e-mail: muterem@hadas.hu

Megbízó / Építő:

Sárospatak Város Önkormányzata
3950 Sárospatak, Rákóczi utca 32.

Munka megnevezése:

**TELEPÜLÉSRENDÉZÉSI ESZKÖZÖK
MÓDOSÍTÁSA
SÁROSPATAKTELJES KÖZIGAZGATÁSI TERÜLETÉRE**

Településtervezés:

Rudolf Mihály DLA TT-1-05-0107
Szőke László TT-1-05-0118
Major Helga tájépítész K/2 05-0474
Kovács Péter TT munkatárs

Építész:

Rudolf Mihály DLA É1 05-0107
Kovács Ágnes É1-05-0394
Szamosi Endre É1-05-0320
Szász Csaba É-05-0468
Rudolf Mihály DLA É1 05-0107
Kovács Péter építész
Szélné Merz Eszter építész
Bögös András építész
Gonda Tamás építész
Kovács Péter építész

Építész, műemléki hatástan.

Rudolf Mihály DLA É1 05-0107
Szélné Merz Eszter építész

Régészeti, műemléki hatástan.

dr Dankó Katalin régész, muzeológus

Közelkedéstervezés:

Rékó Tamás KÉ-T 05-0598

Tájépítész, okológia:

Szűcs Gábor TK/1 01-5078
Hudák Katalin kertészmérnök
Horváth Soma biológus, term.véd. mern.
Major Helga tájépítész K/2 05-0474
Simon László dsz: 003184-60/2000

Mélyépítés (víz, szv. csp.):

Fodor Zsolt 05-0389 VZ-T

Energia-közmű (el.e.):

Kozaróczy Kornél TE-T 05-0596

Távvezetés:

Györgyei Géza HI- 05-0596

Távító, gáz közművek:

Tóth Péter G-2-05-0704

**Szabályozási terv -belterület -
Ápróhomok**

Lépték:

M=1:5000

Dátum:

2014.szeptember

Tervszám:

SZAB-9